



VOORGEVEL
1 : 100



RECHTERGEVEL
1 : 100




ACHTERGEVEL
1 : 100




LINKERGEVEL
1 : 100


RENOVOOI			
⊕	Rookmelder	⊕	Eenkele geaarde wandcontactdoos t.b.v. vloerverdeler
⊕	Centraaldoos	⊕	Eenkele geaarde wandcontactdoos t.b.v. koelkast
⊕	Lichtpunt op de wand (buiten)	⊕	Eenkele geaarde wandcontactdoos t.b.v. combi magnetron
⊕	Lichtpunt op de wand (binnen)	⊕	Eenkele geaarde wandcontactdoos t.b.v. vaatwasser
⊕	Bedraad	⊕	Eenkele geaarde wandcontactdoos t.b.v. rectorisdeelsysteem
⊕	Orbiedraad	⊕	Eenkele geaarde wandcontactdoos t.b.v. wasmachine
⊕	Eenkele schakelaar	⊕	Eenkele geaarde wandcontactdoos t.b.v. Quooker
⊕	Dubbele schakelaar	⊕	Eenkele geaarde wandcontactdoos t.b.v. mechanische ventilatie box
⊕	Wissel schakelaar	⊕	Dubbele geaarde wandcontactdoos
⊕	Thermostaat	⊕	Deurbel
⊕	CO2 sensor	⊕	Schel
⊕	vocht sensor	⊕	Kruipruik
⊕	Perilex wandcontactdoos t.b.v. inductiekookplaat		

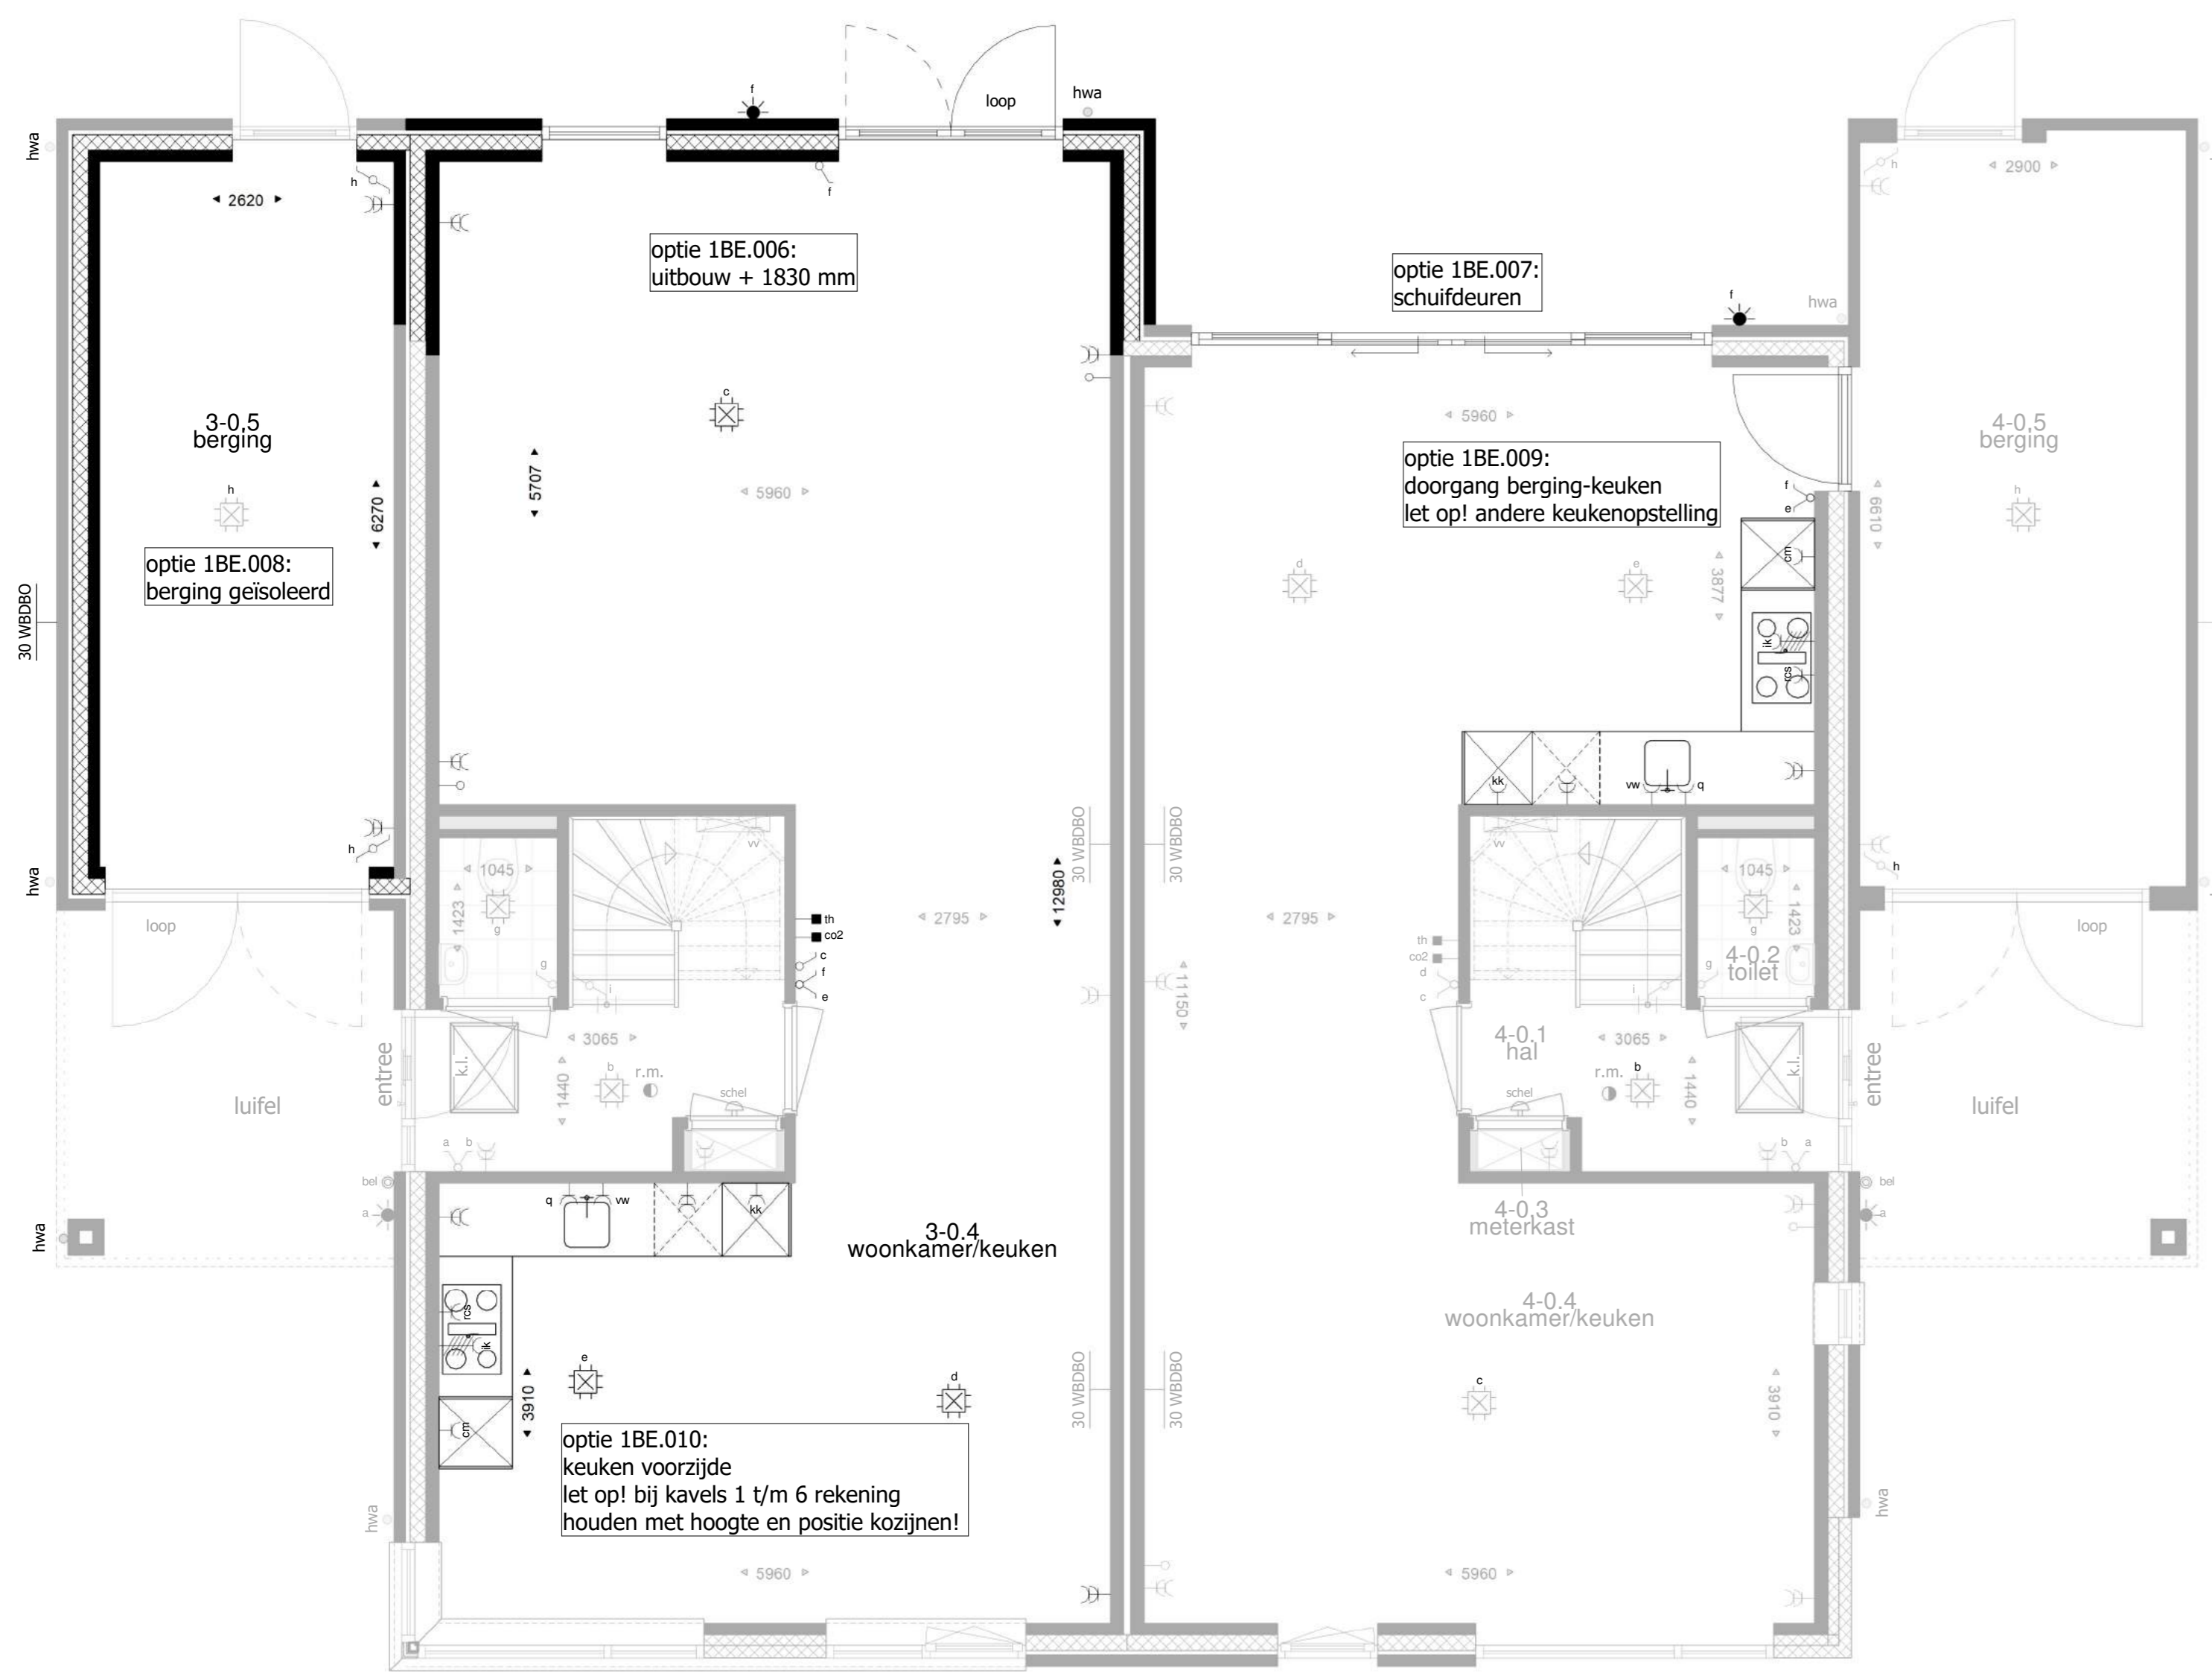

BEGANE GROND
1 : 50

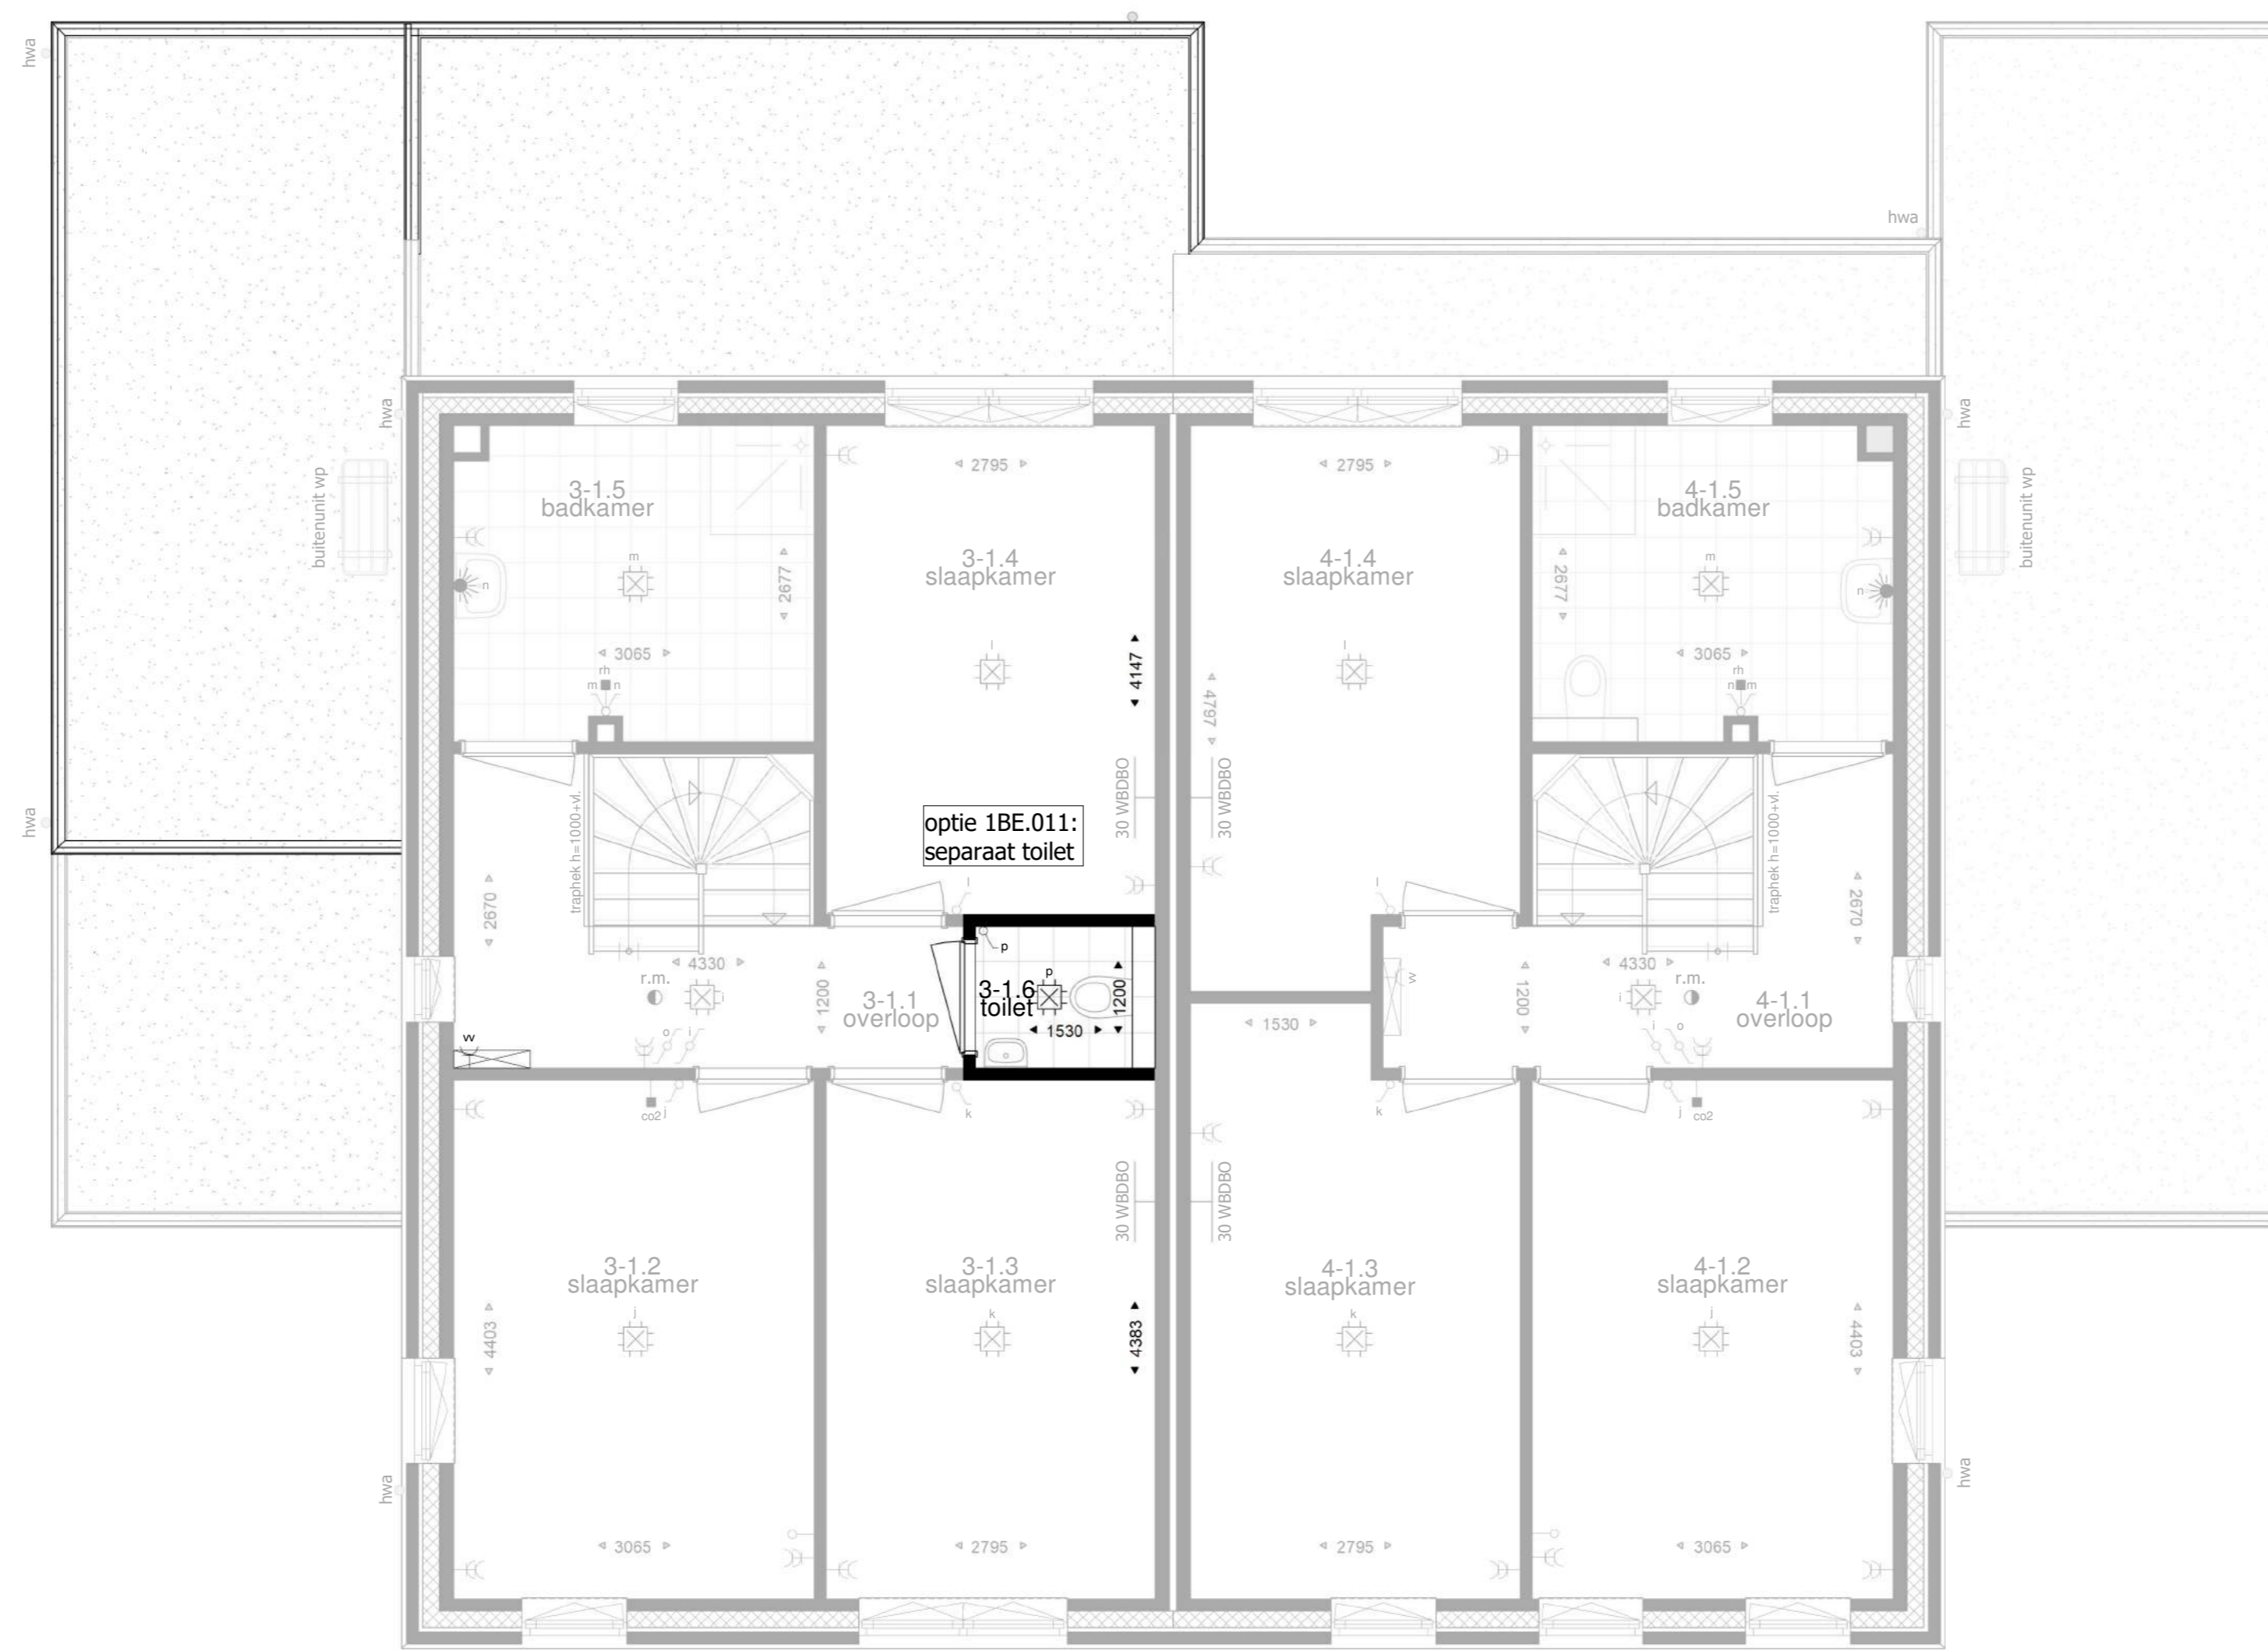

VERDIEPING
1 : 50

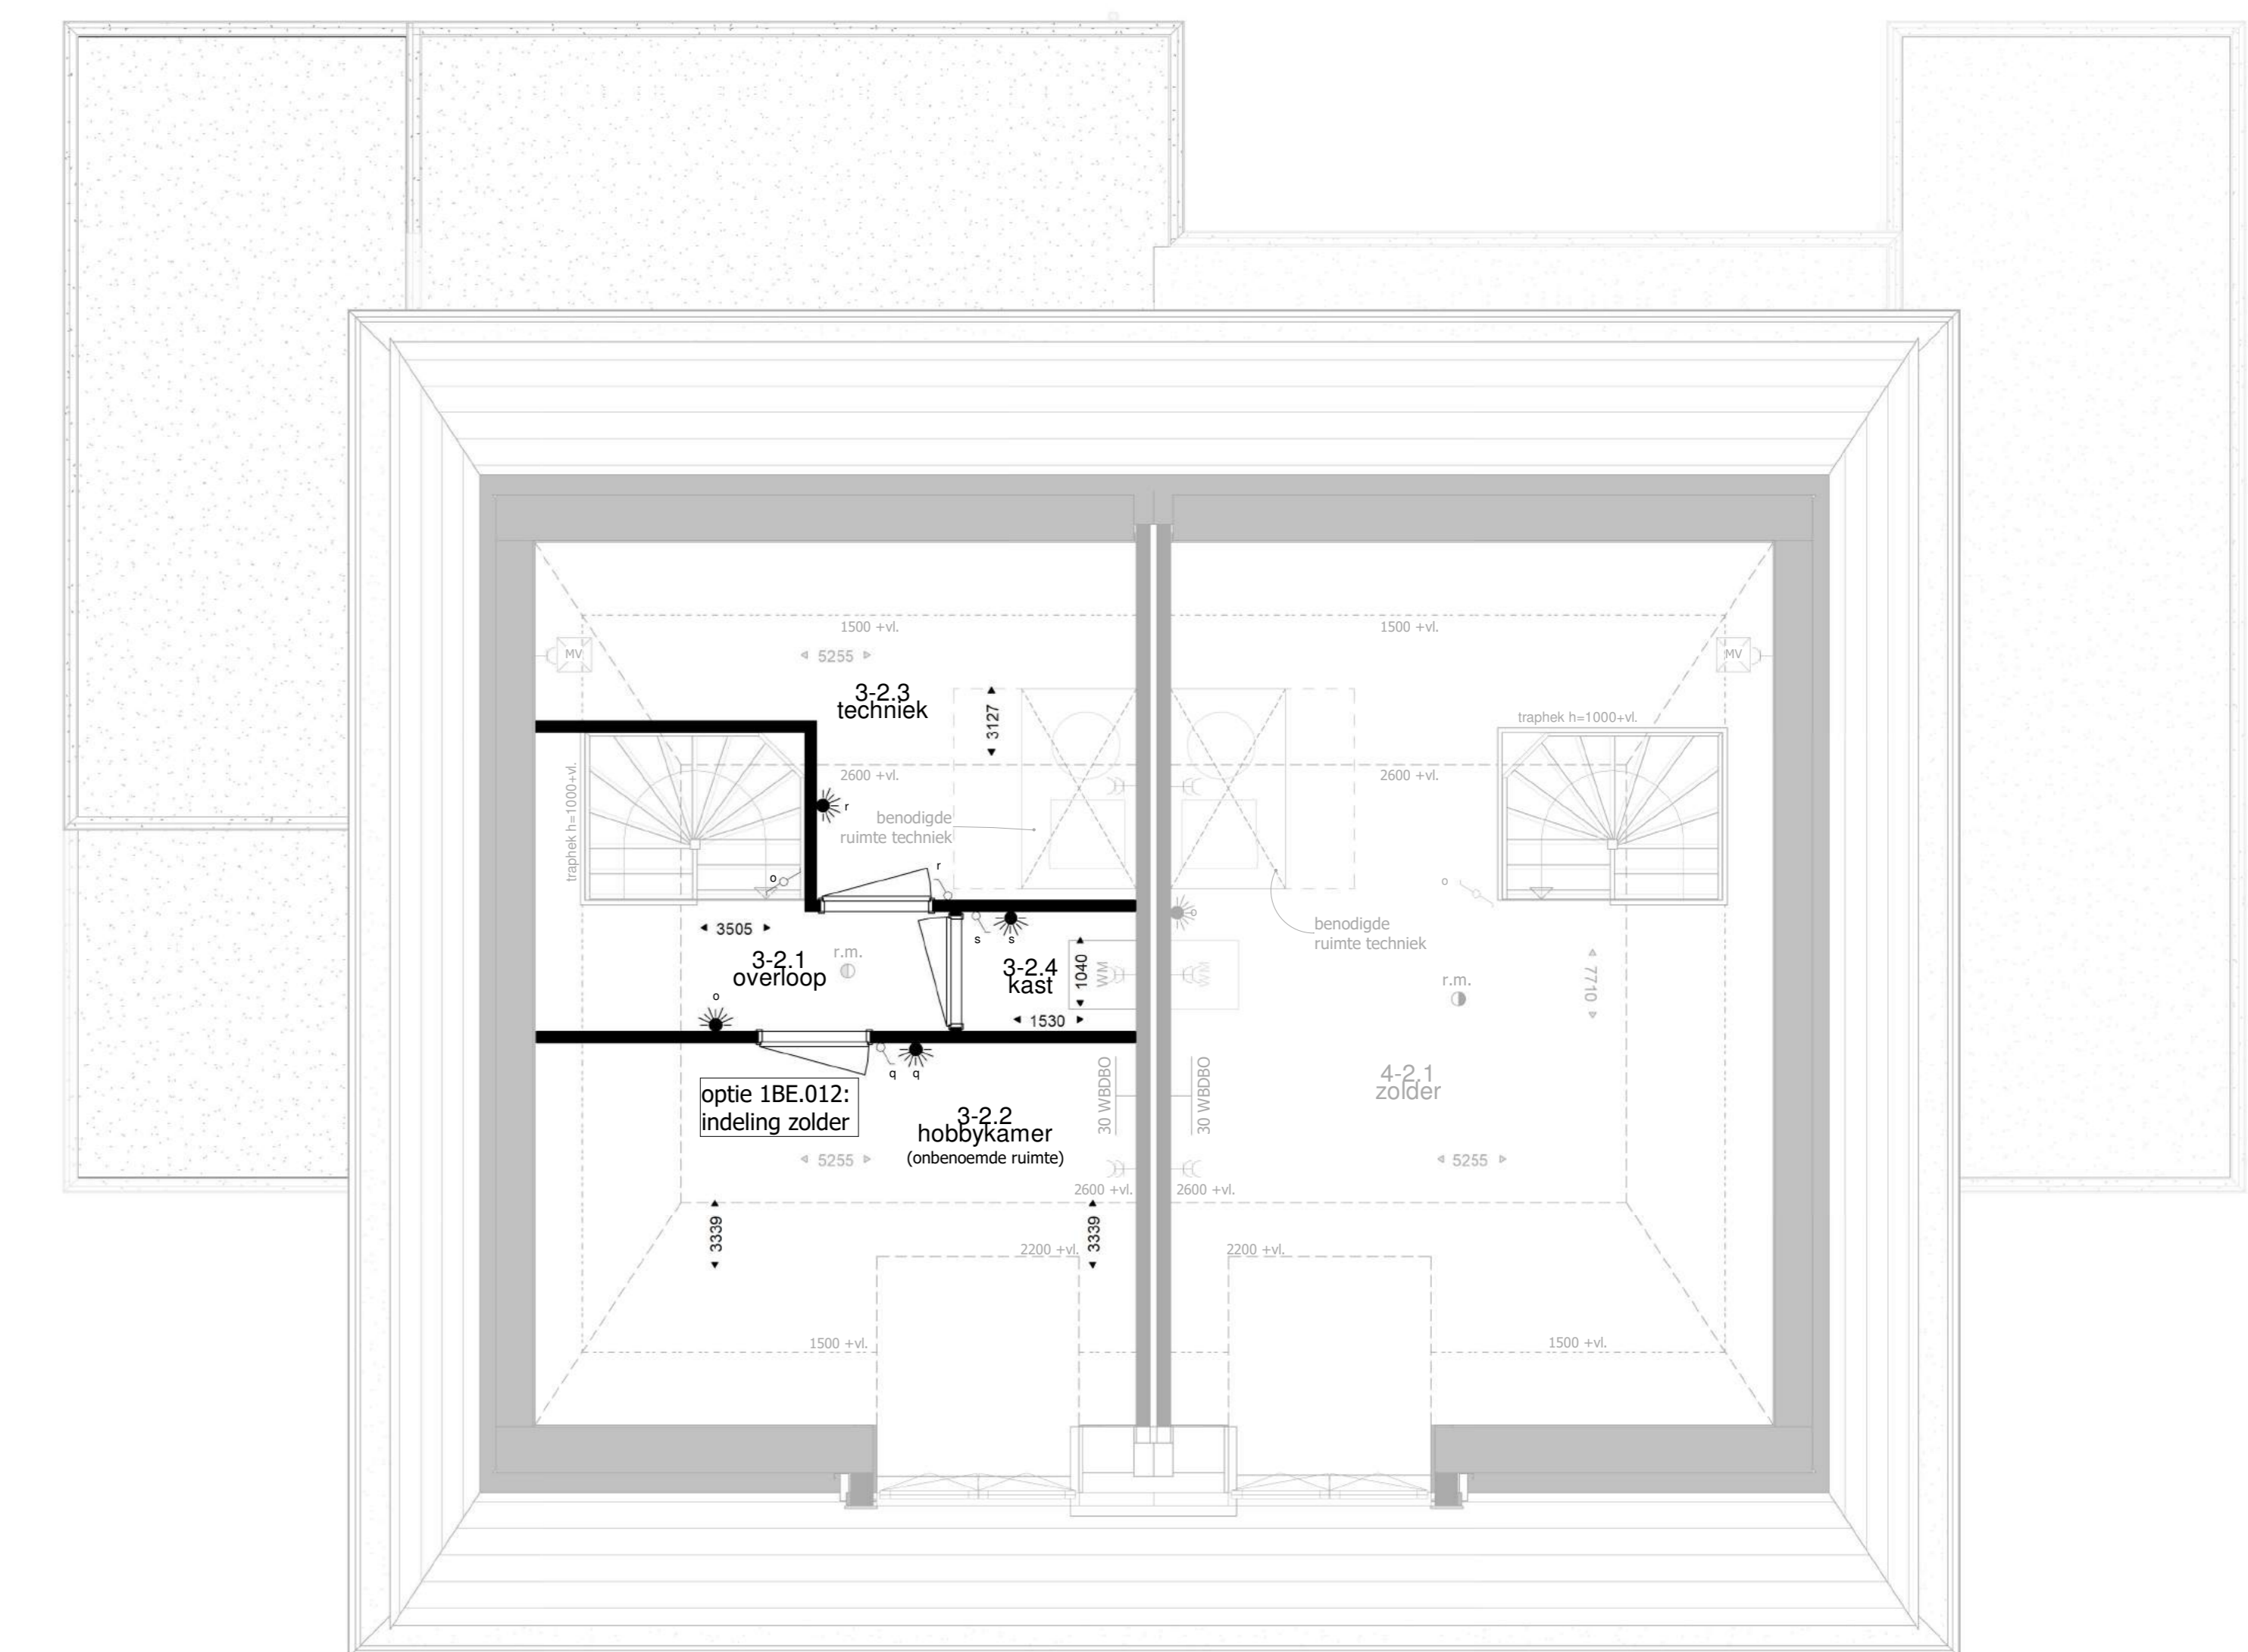

ZOLDER
1 : 50

VERKOOPTEKENING



TWEE-ONDER-EEN-KAPWONINGEN
 Building Design Architectuur
 Stationsstraat 37
 3822 LW Borne
 T: 074 - 265 99 66
 I: www.buildingdesign.nl
 Projectleider: WA
 KROON
 Kroon B.V.
 Stationsstraat 37
 3822 LW Borne
 T: 074 - 792 09 10
 I: www.kroon-bouwgroep.nl
 Onderdeel: Gevels en plattegronden
 Datum: 11-11-2021
 KLOMPENBURG
 Klompenburg Bouw
 Ploegweg 11b
 6071 SE Hulsbeet
 T: 0341 - 232 492
 I: www.klompenburgbouw.nl
 Schaal: 1:50 / 1:100
 Formaat: A0+ 1300
 Getekend: WH
 Oorzaak: Gevels en plattegronden
 Werknr. 15-194
 Blad: D+Evk-2

OPTIES

© BUILDING DESIGN ARCHITECTUUR BV